




【売場】

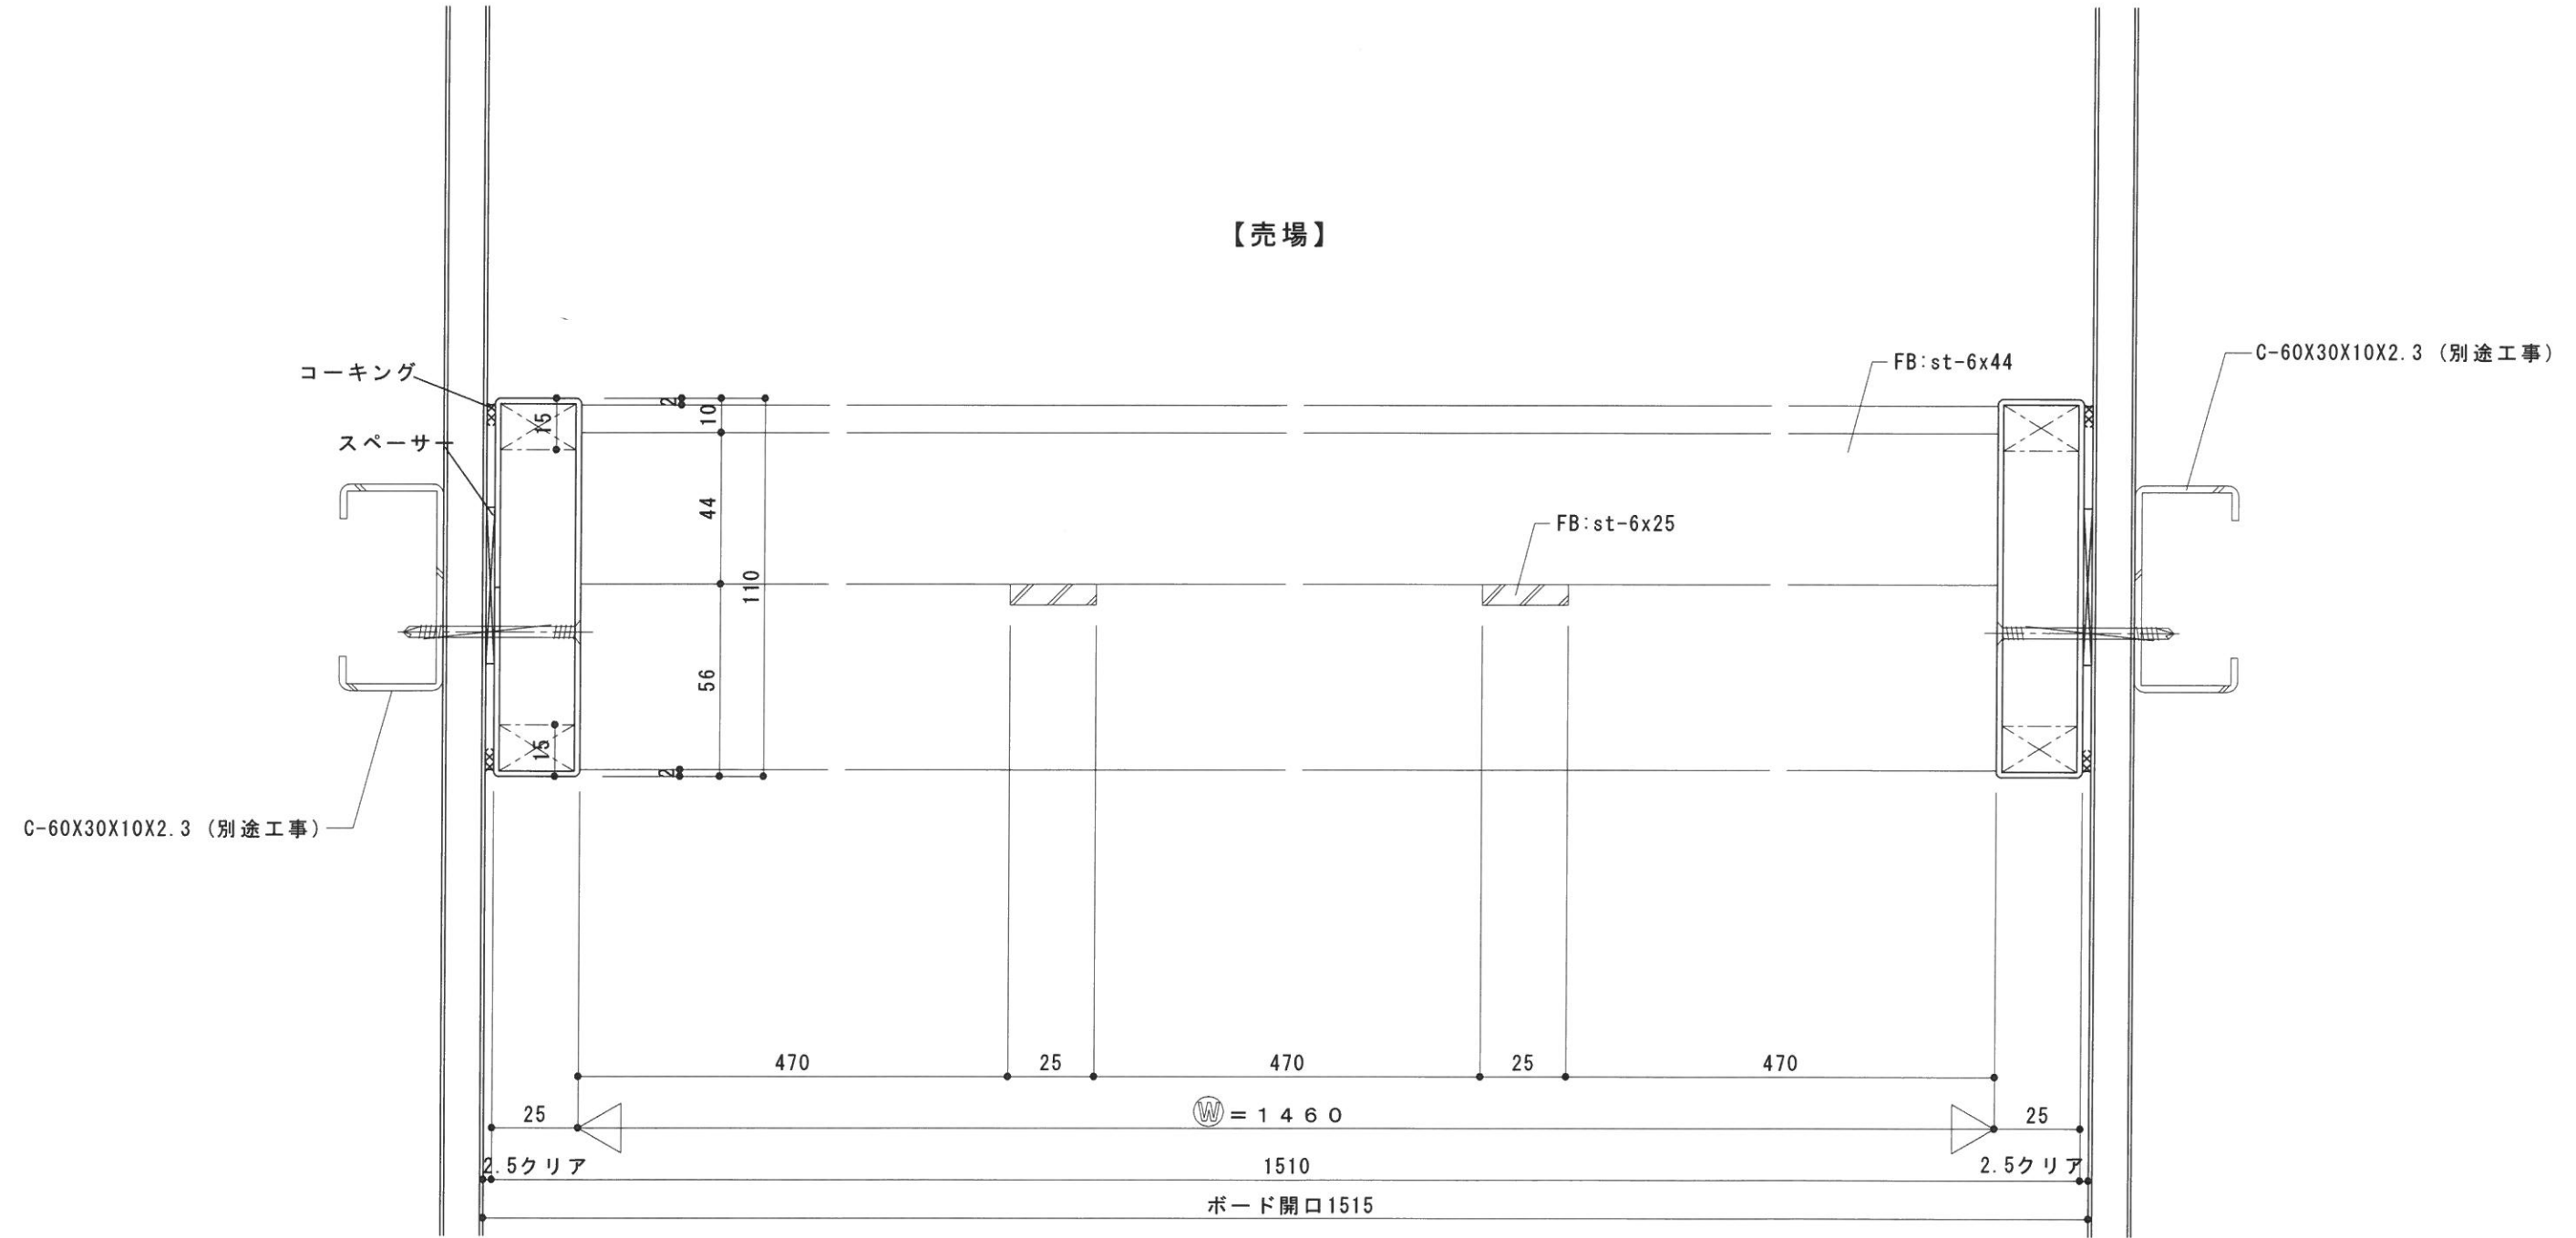

【製造室】



NO	月日	訂正事項	工事名	設計	受領	作図	担当	縮尺
1								1/2 A3-100%
2								
3								
4								
5								


  

図面名	SG-1 ヨコ断面詳細図	設計		受領		作図		縮尺	1/2 A3-100%
		施工		殿		作図日		図番	3
						年 月 日			

【製造室】

壁開口=552

(H) = 500

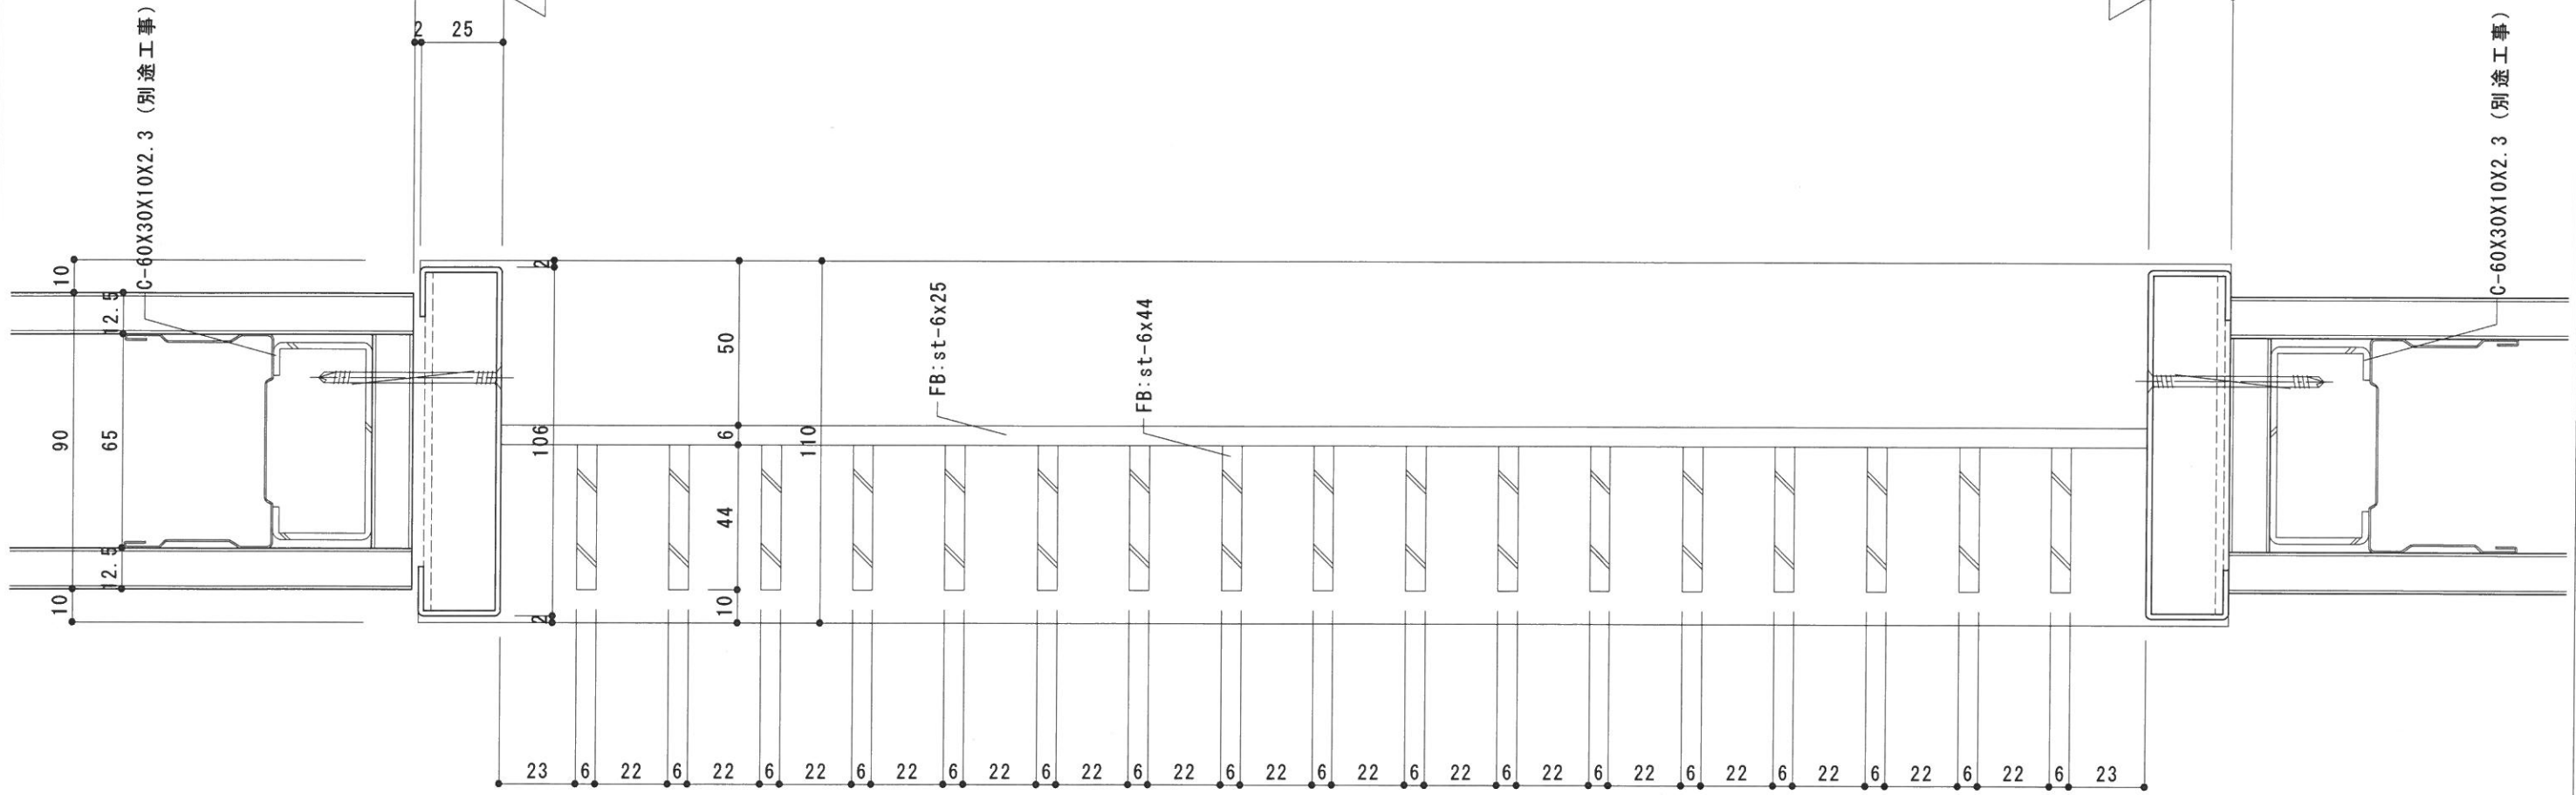

【売場】



NO	月日	訂正事項	工事名	設計	受領	作図	担当	縮尺
1								1/2 A3-100%
2								
3								
4								
5								

図面名 SG-1.2 タテ断面詳細図

図番 5

年 月 日