



上から見た姿図

Ⓐ 方向

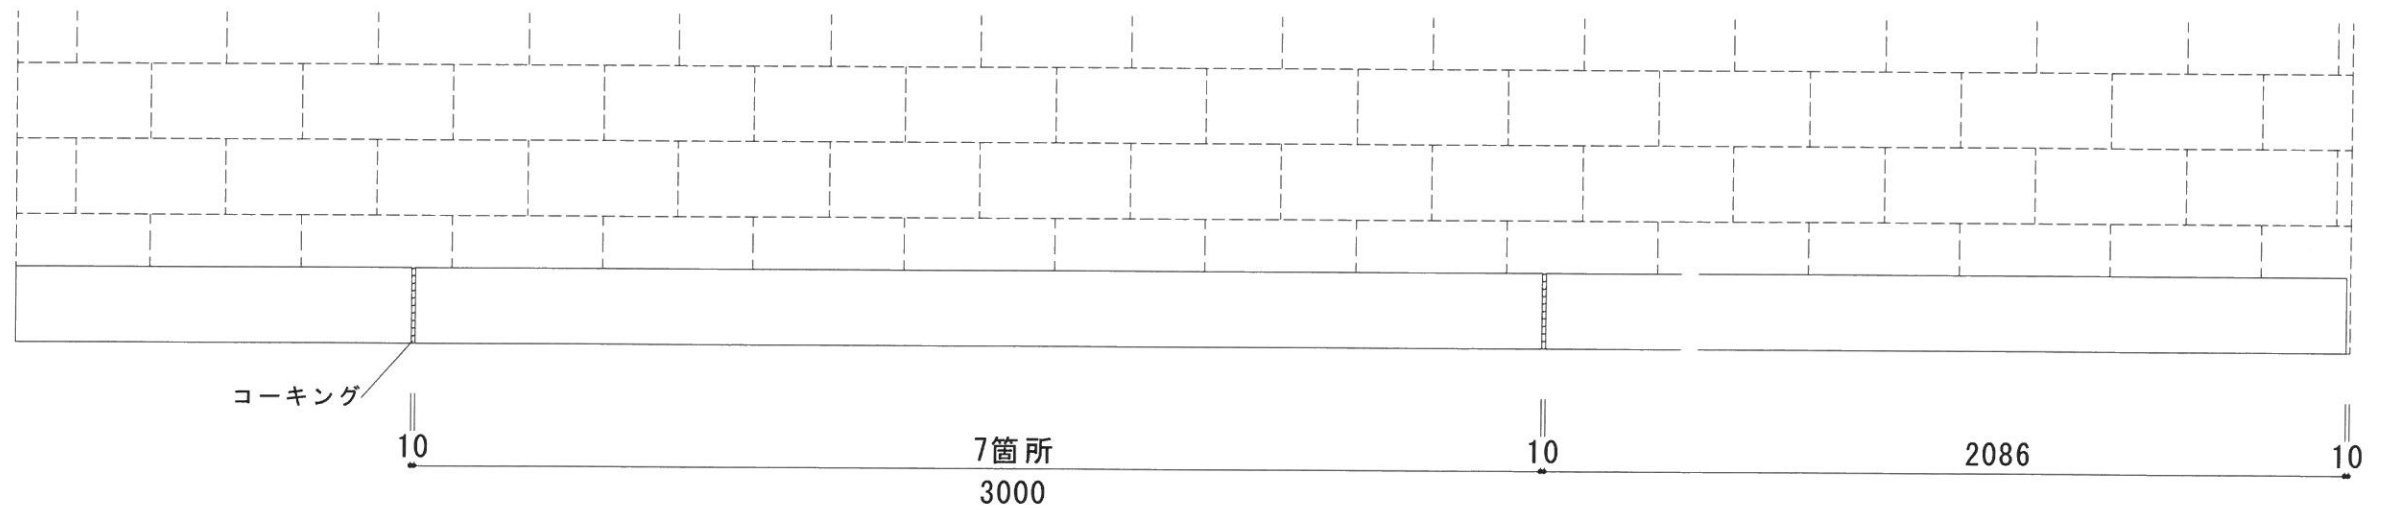


正面から見た姿図

Ⓑ 方向

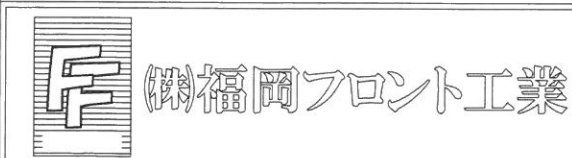

NO	月日	訂正事項	工事名	設計	受	作図	担当	縮尺
1								1/20 A3-100%
2								
3								
4			金物姿図	施工			検図	
5								




年 月 日 作図日 図番 1

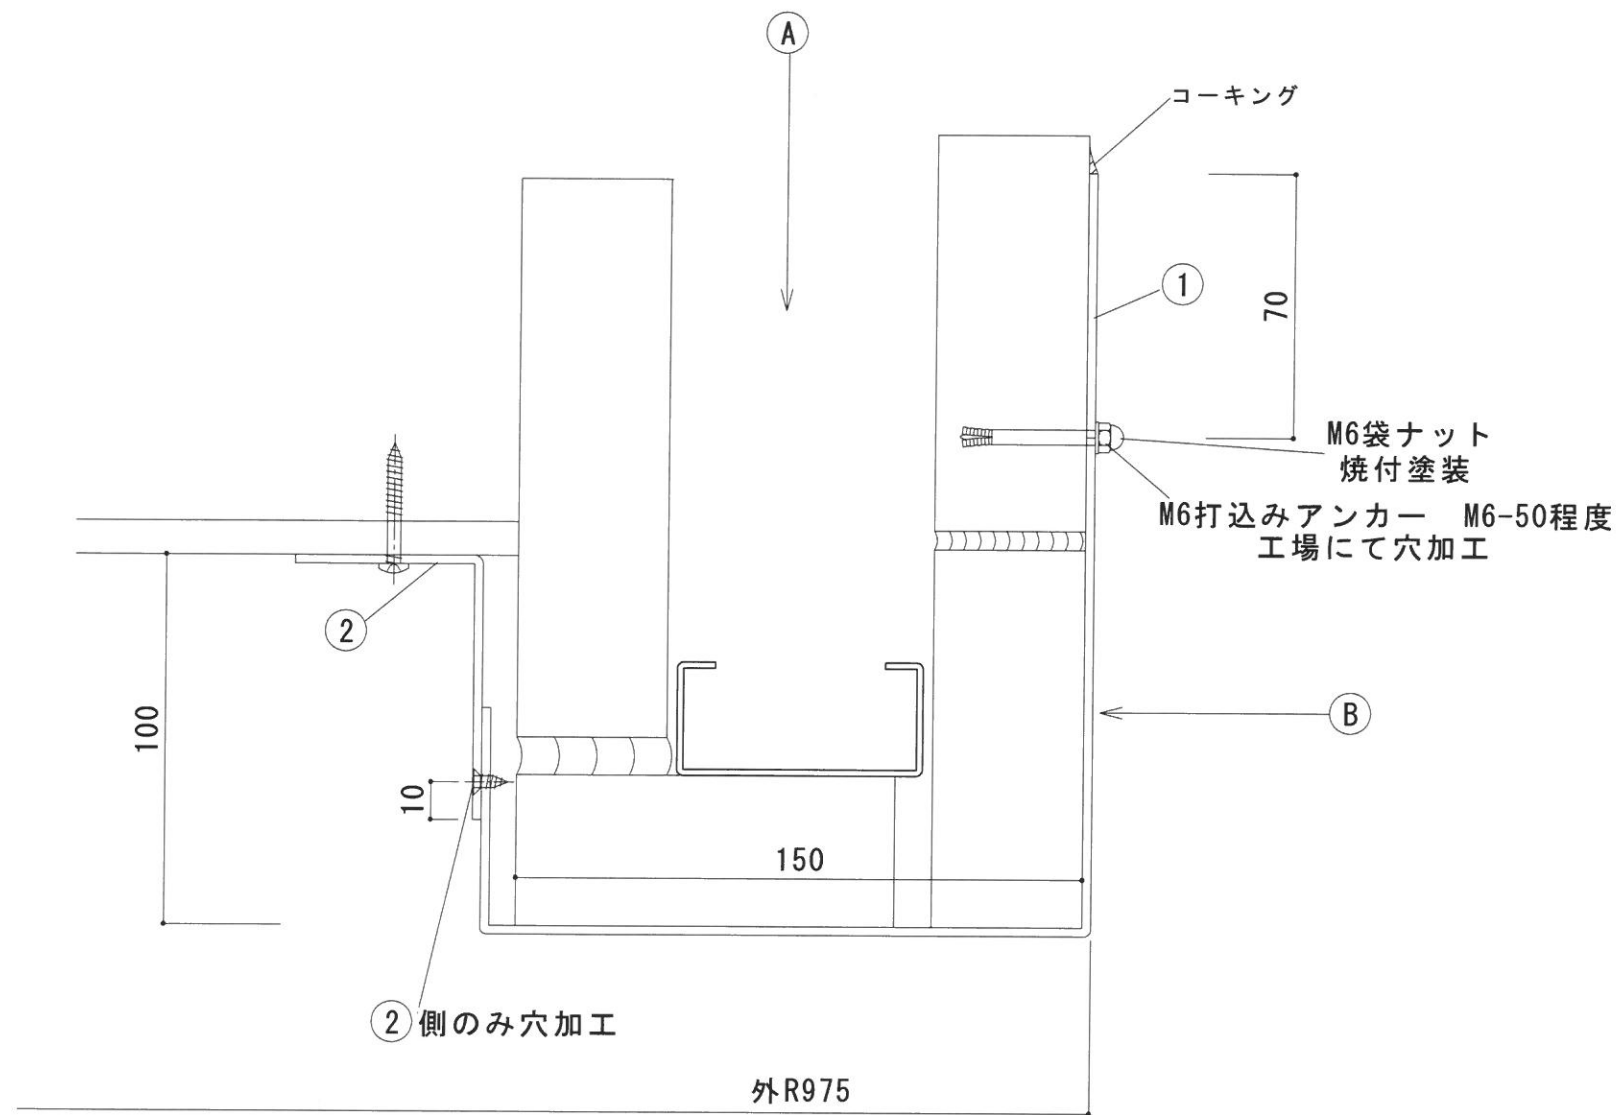

金物断面図

- L=3000 × 7ヶ所
- L=892 × 1ヶ所
- L=1534 (円弧外寸) 両端+100 × 1ヶ所
外R977
- L=2086 × 1ヶ所

①・② 同じL寸法

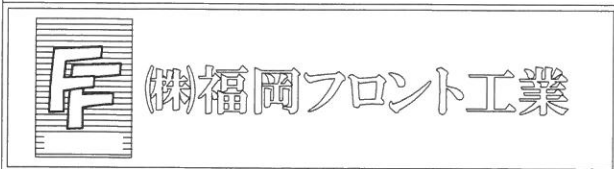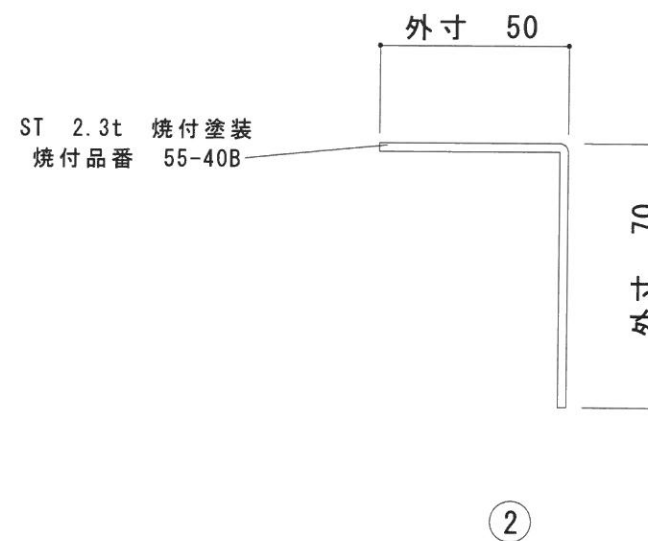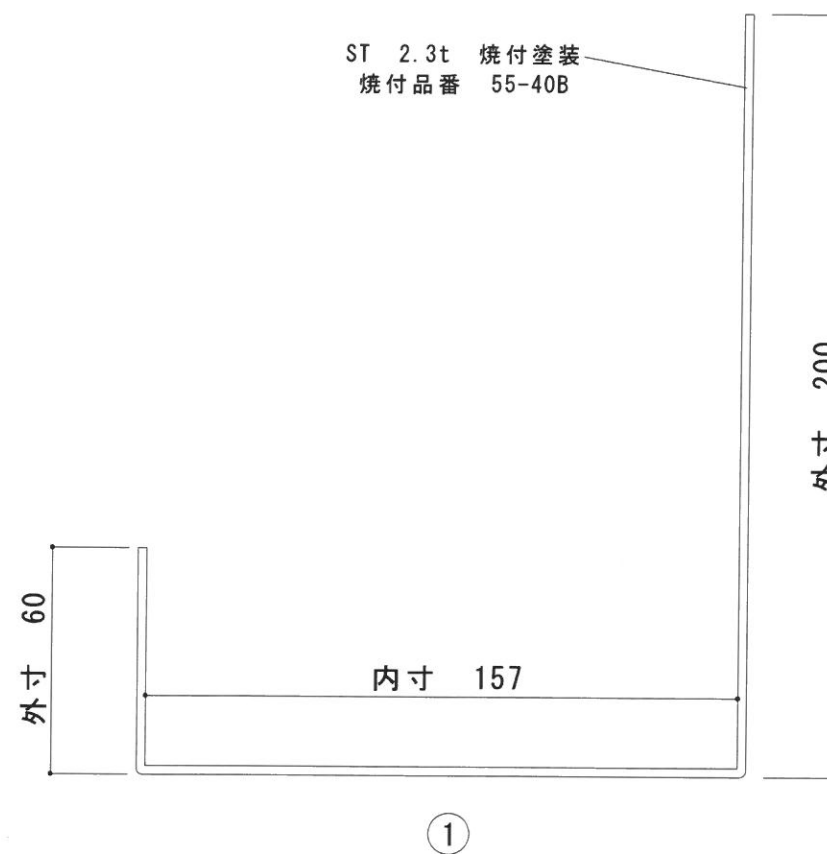

NO	月日	訂正事項	工事名	設計	受	作図	担当	縮尺
1					殿			1/2 A3-100%
2								
3								
4			金物断面詳細図	施工	殿	作図日	検図	図番
5						年 月 日		2