


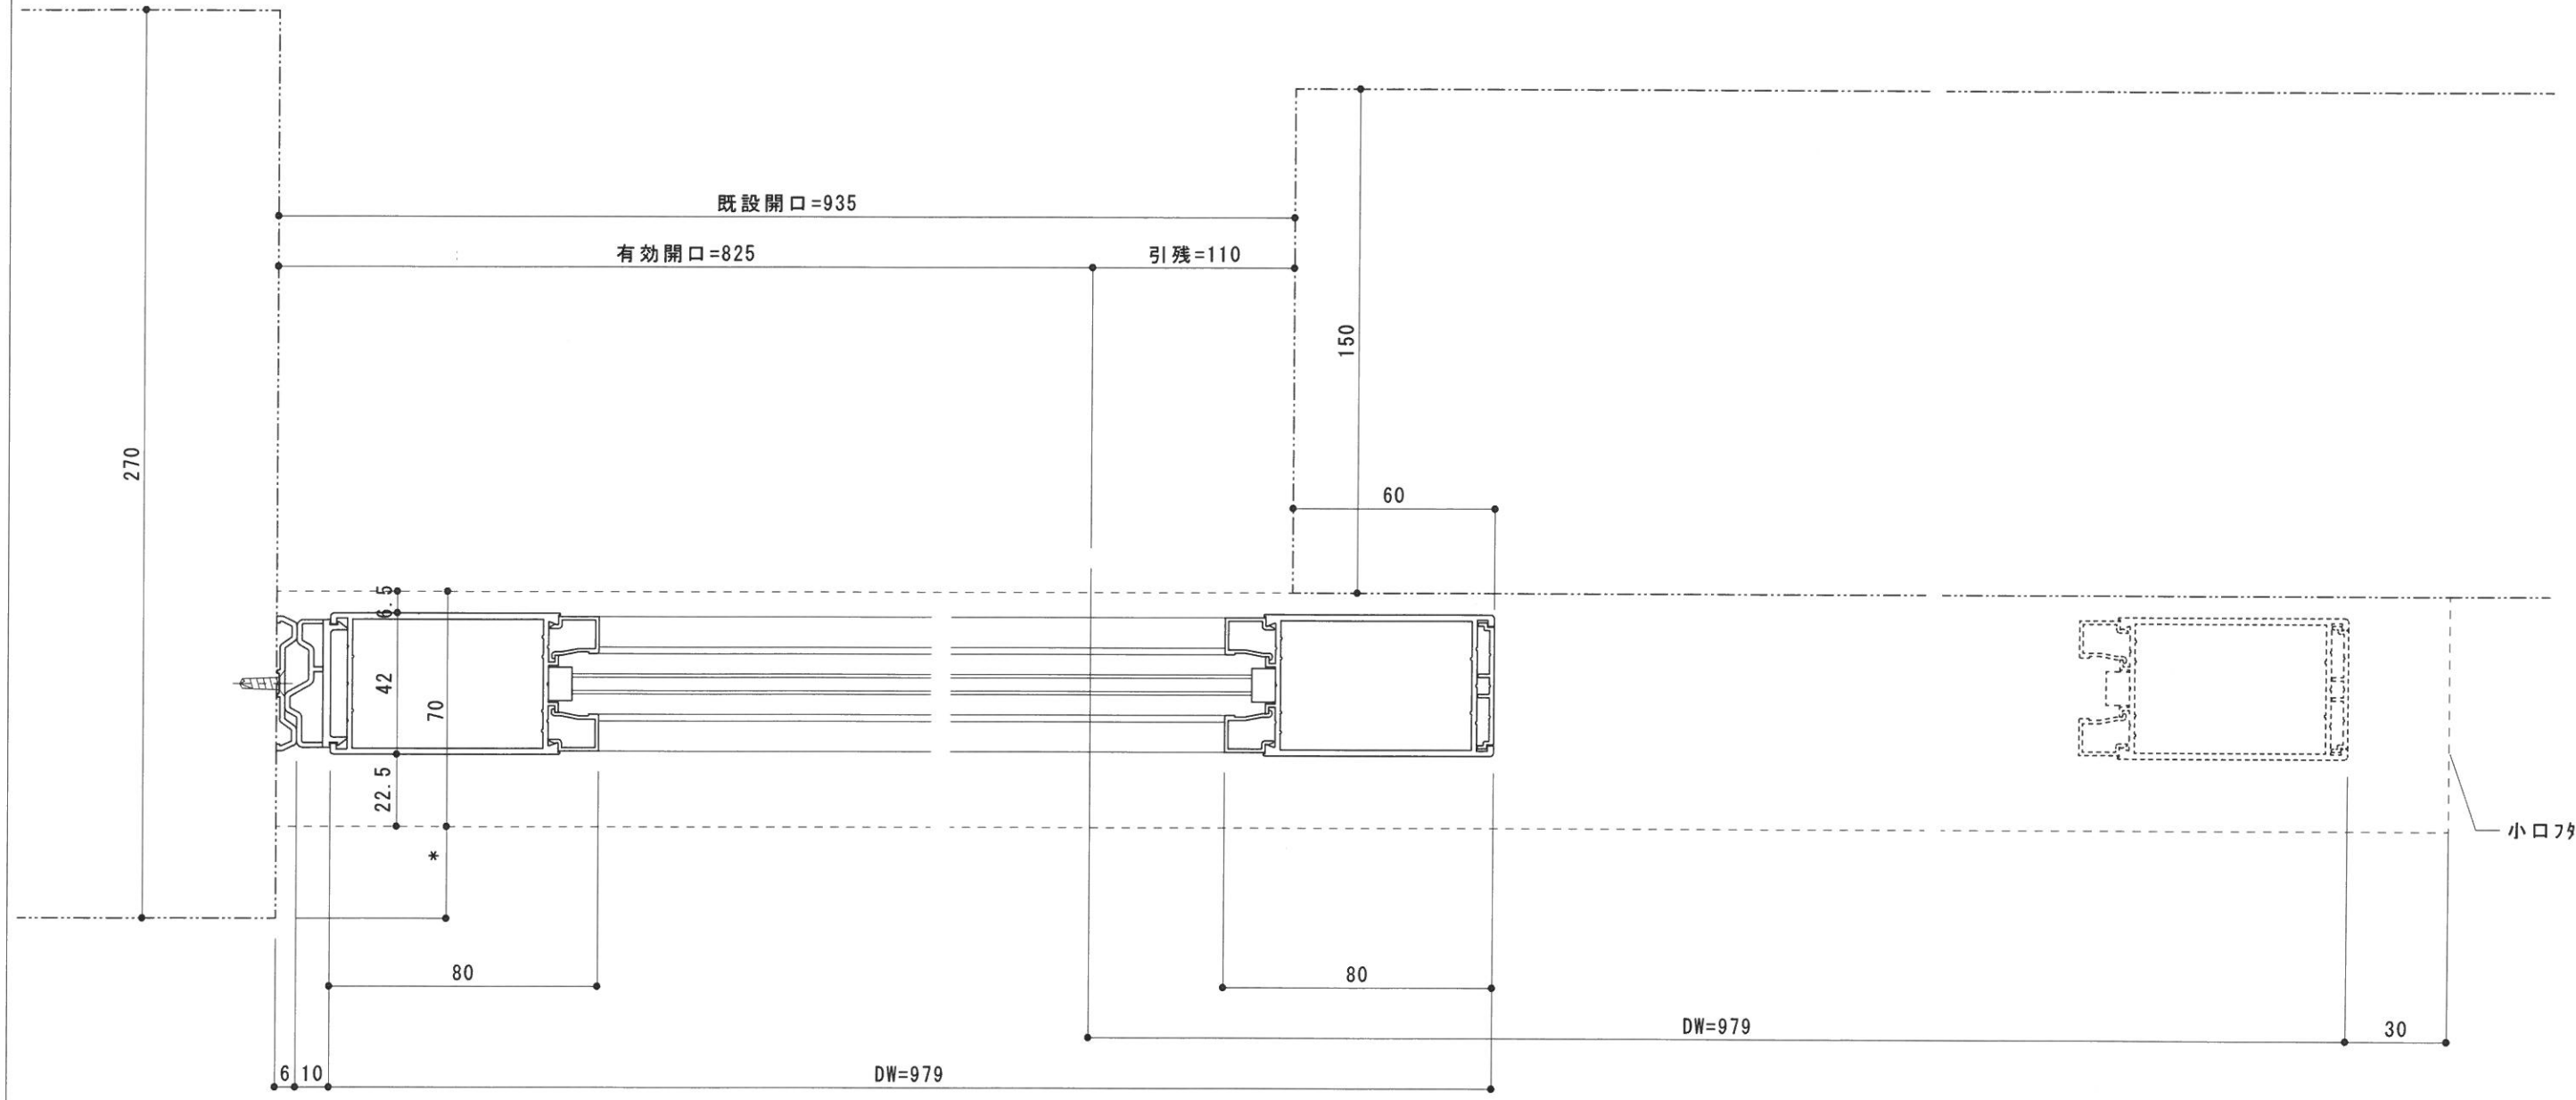

【階段室】



NO	月日	訂正事項	工事名
1			
2			
3			
4			
5			


図面名	AD-4 ヨコ断面詳細図
-----	--------------

設計	
施工	

受領	
殿	
殿	

作図	
作図日	年 月 日

縮尺	1/2 A3-100%
図番	14

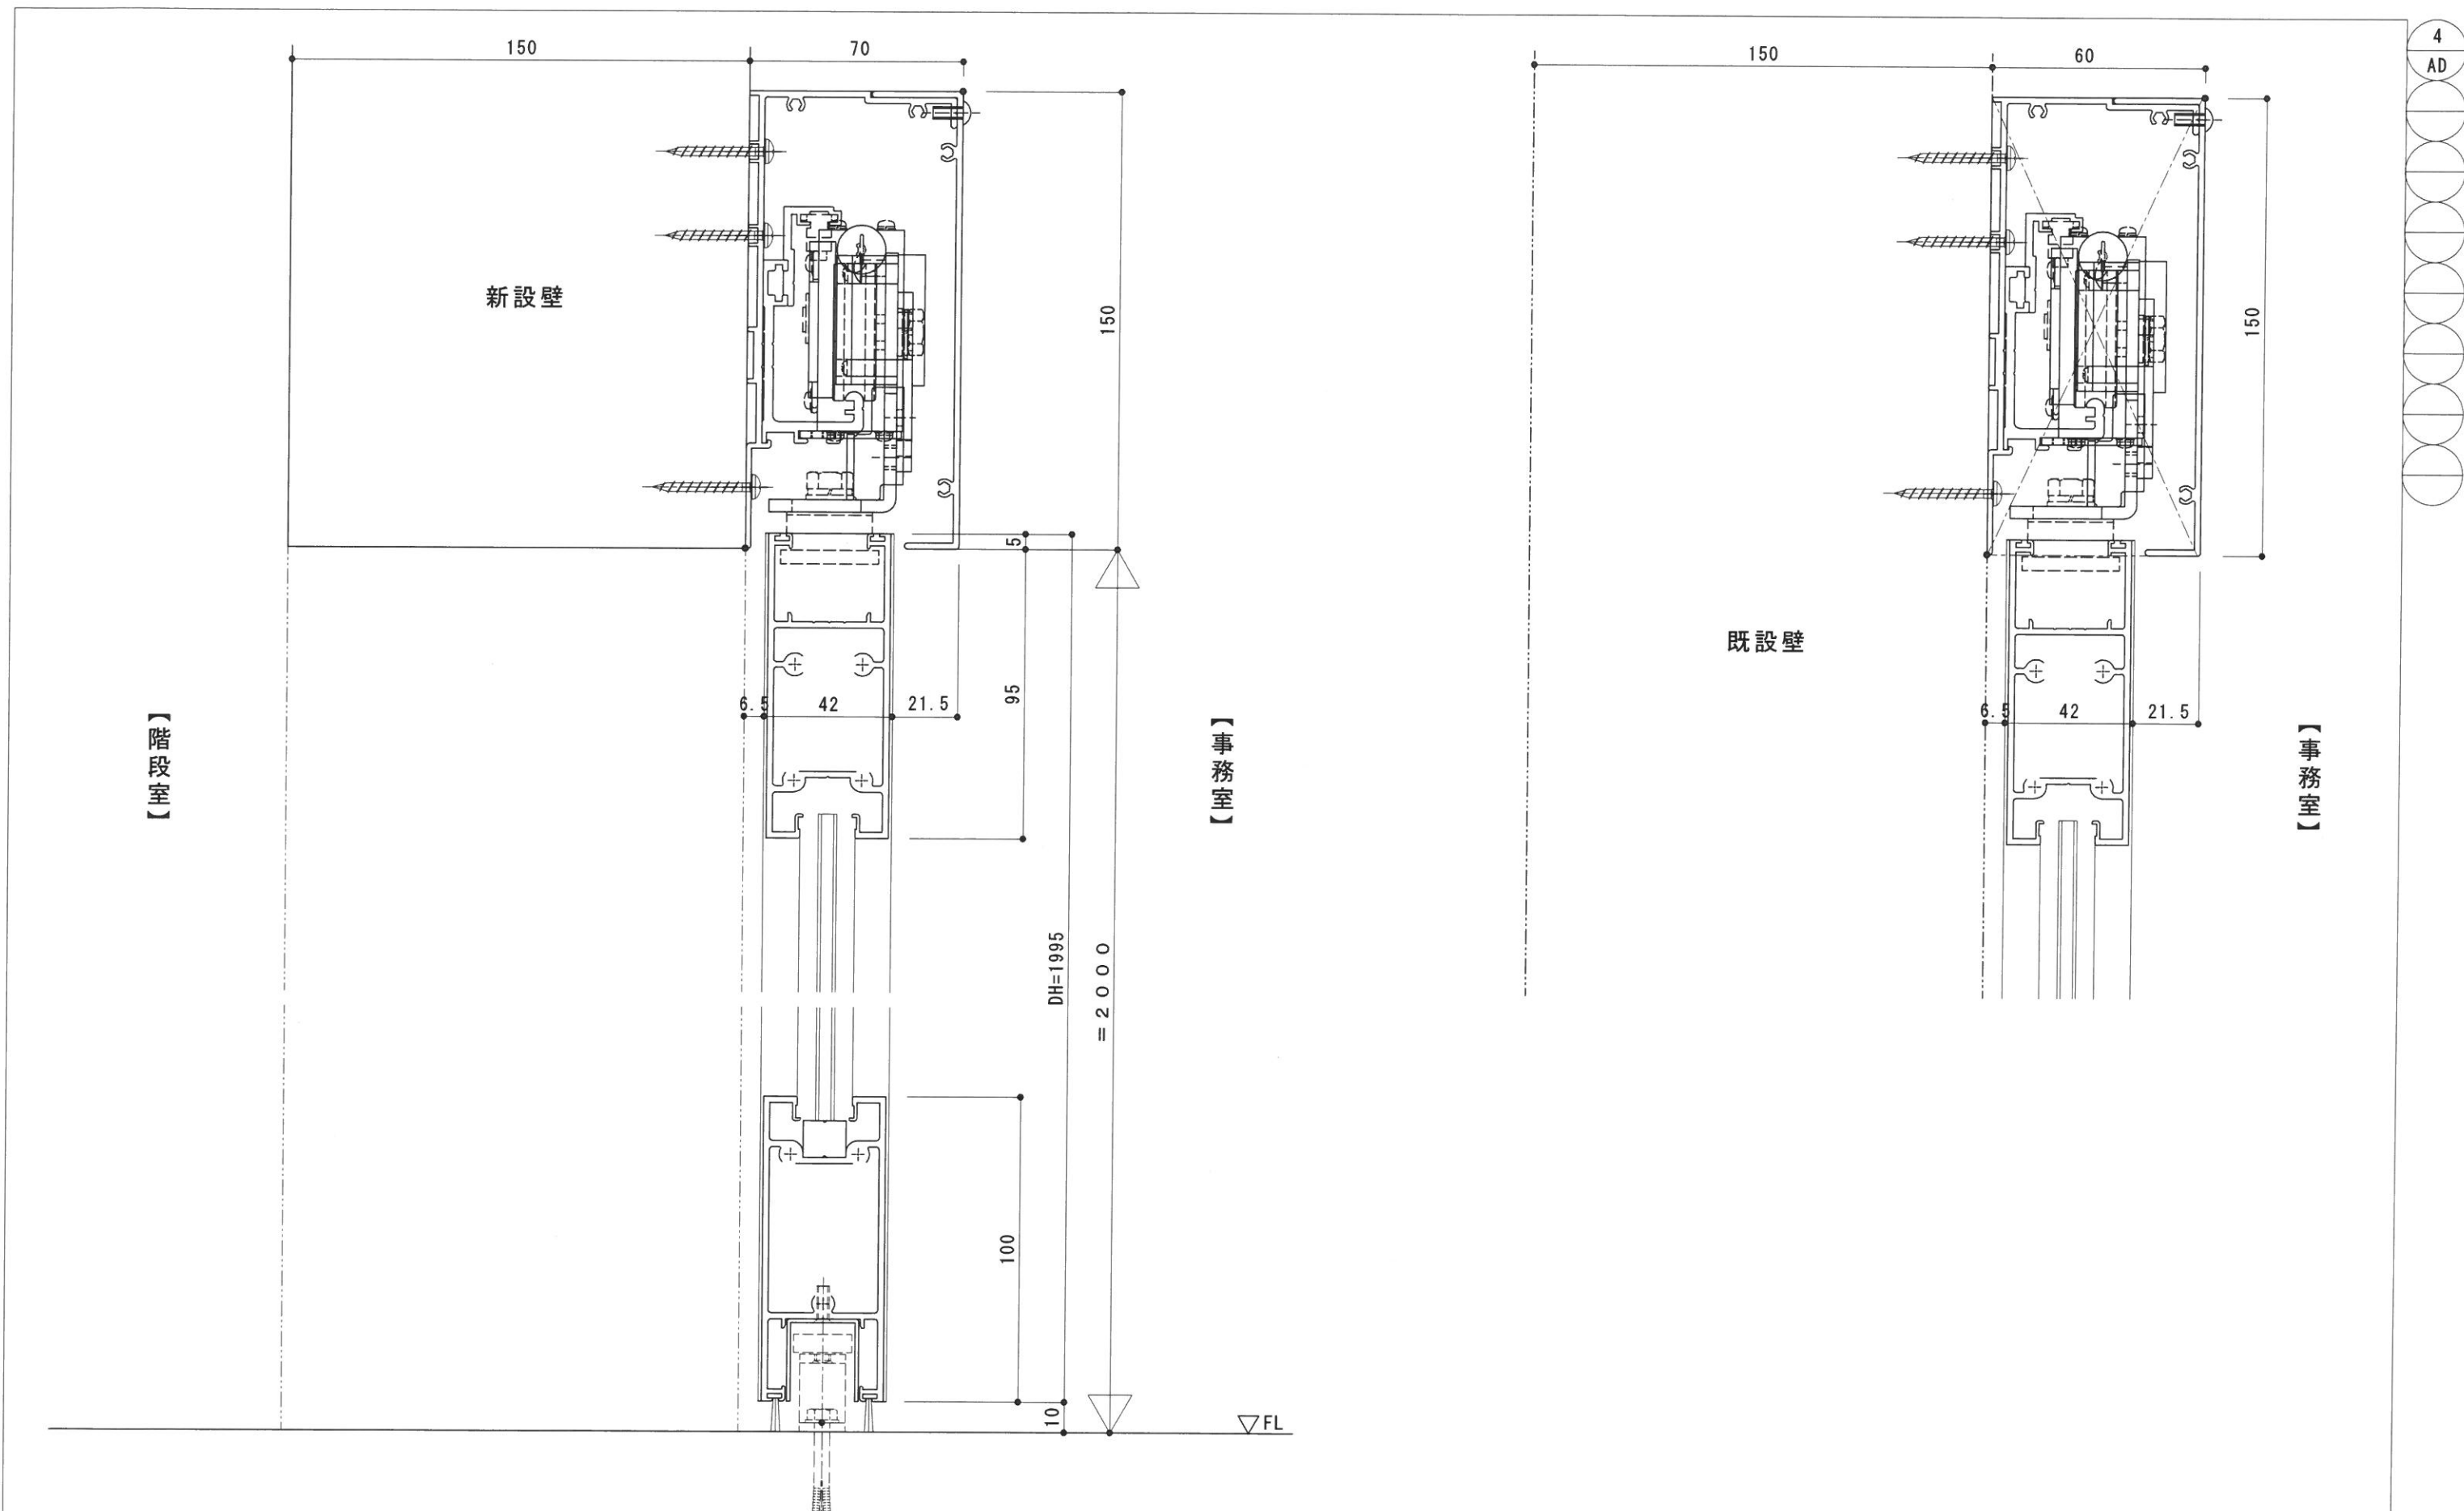

4  
AD

福岡フロント工業

NO	月日	訂正事項	工事名
1			
2			
3			
4			
5			

図面名	AD-4 タテ断面詳細図
-----	--------------

設計	
施工	

受領	
殿	
殿	

作図	
作図日	

縮尺	1/2 A3-100%
図番	15

年 月 日

担当  
検図